


Geringfügige Abweichungen von den Darstellungen der Vorhaben- und Erschließungsplan sind zulässig sofern die Abweichungen den Festsetzungen des Bebauungsplans nicht widersprechen.

eicker architekten	Planungsphase	BAULEITPLANUNG - VEP	
Projekt: 19-179 NEUAUSRICHTUNG DES NZV AUFELD HIER: VERBRAUCHERMARKT - HIT AUFELD 2 - 13 SÄGEHAIN, MEINEN	Inhalt:	HIT- MARKT SCHNITT - ANSICHTEN	
Auftraggeber*in: CARLUS RETAIL 12 GMBH BULLEWEG 43 21465 WENTORF BEI HAMBURG	Plan-Nr:	BL - H-02	Datum: 08.07.2022
Auftraggeber*in:	Maßstab:	1:100	Bearbeiter*in: GY
		Ermittlungsphase*in:	
980 * 1180			

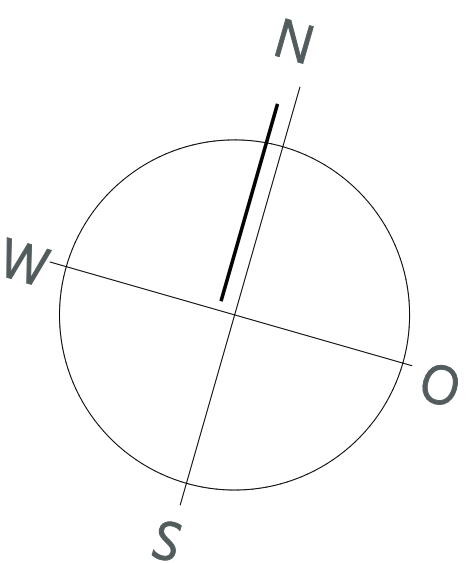

AUEFELD

GIMTER STRASSE





Geringfügige Abweichungen von den Darstellungen der Vorhaben- und Erschließungsplan sind zulässig sofern die Abweichungen den Festsetzungen des Bebauungsplans nicht widersprechen.

	Handfeuerlöscher intern		Handfeuerlöscher
	Feuerlöscher		Blitzlichte
	Notausgänge / Rettungsweg		Feuerwehr-Informationszentrale
	Rauch-/Wärmeabzugsanlage		Feuerwehr-Schleppendeckel
	Bestenfalls der RWA		Brandmeldezentrale
	entsp. den Richtlinien über automatisches Schmelzen in Rettungswegen		Wandhydrant
	WAND F040 AB KOPFBELEUCHTUNG		WAND F018 AB FEUERERSTÄNDIG
	NOTENFÜHRER FÜR WÄNDE: DECKE W/ F99AB D / T-30-95		WAND F30 AB FEUERHEIMEL
		FEUERLÖSCHER / FEUERHEIMEL ETC. LAGE UND ANZAHL NACH BRANDSCHUTZNECKZEPT	

eider architekten		Planungsphase		BAUANTRAGSPLANUNG	
Projekt 79-179 NEUAUSBAU DES NZV AUFEELD HIER: FAHARAHT AUFEELD 9 - 13 34346 HANH, MUNDEN		Inhalt EG - ERNÜHRUNGSGEBIETE		Datums 21.06.2022	
Auftraggeber*in CARLUS RETAIL 12 GMBH BULEWEG 43 21465 WENTHOFF BEI HAMBURG		Plan-Nr. BA - R-01		Datum 21.06.2022	
Auftraggeber*in		Maßstab 1:100		Bereitgestellt von GV	
Auftraggeber*in		Erbauer*in/sein*in			

C:\Users\michael.schneider\AppData\Local\Microsoft\Windows\Temporary Internet Files\Content.IE5\QJ4Q46\Bsp\Projekt_022-0-2179 BA NZV HANH MUNDEN.rvt

100 x 600

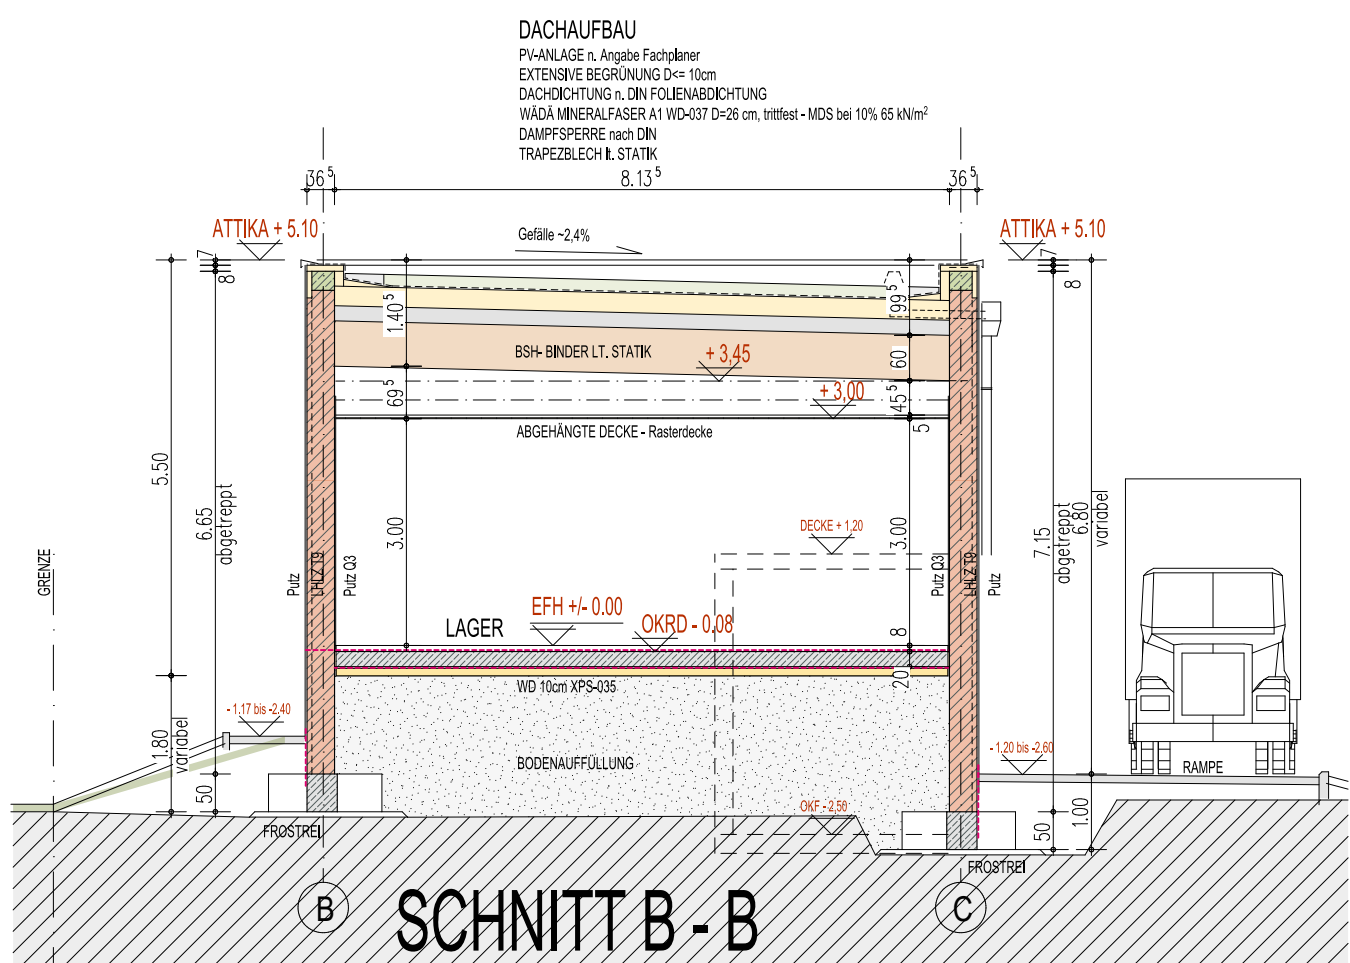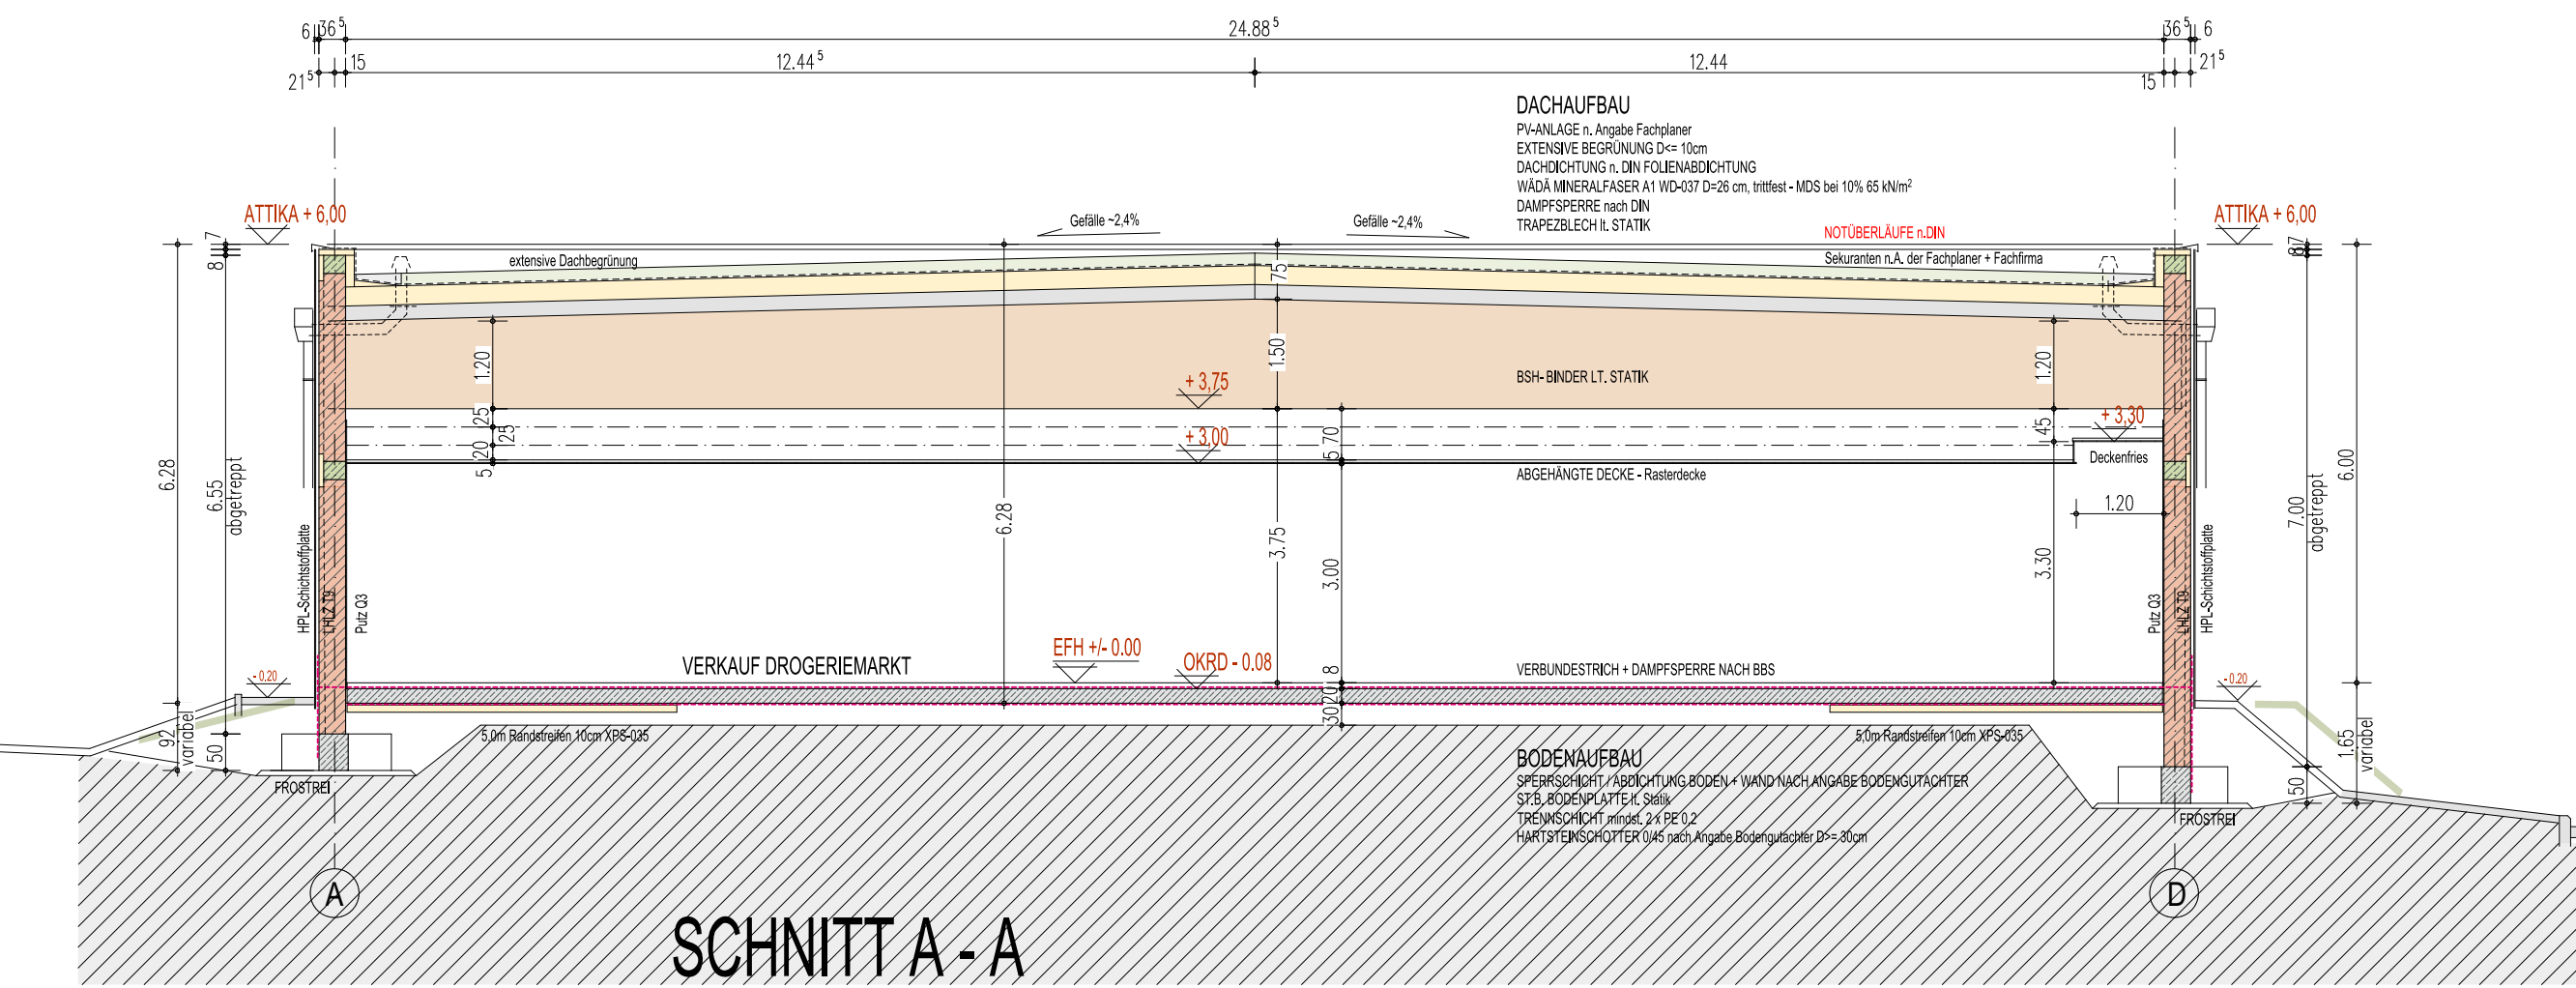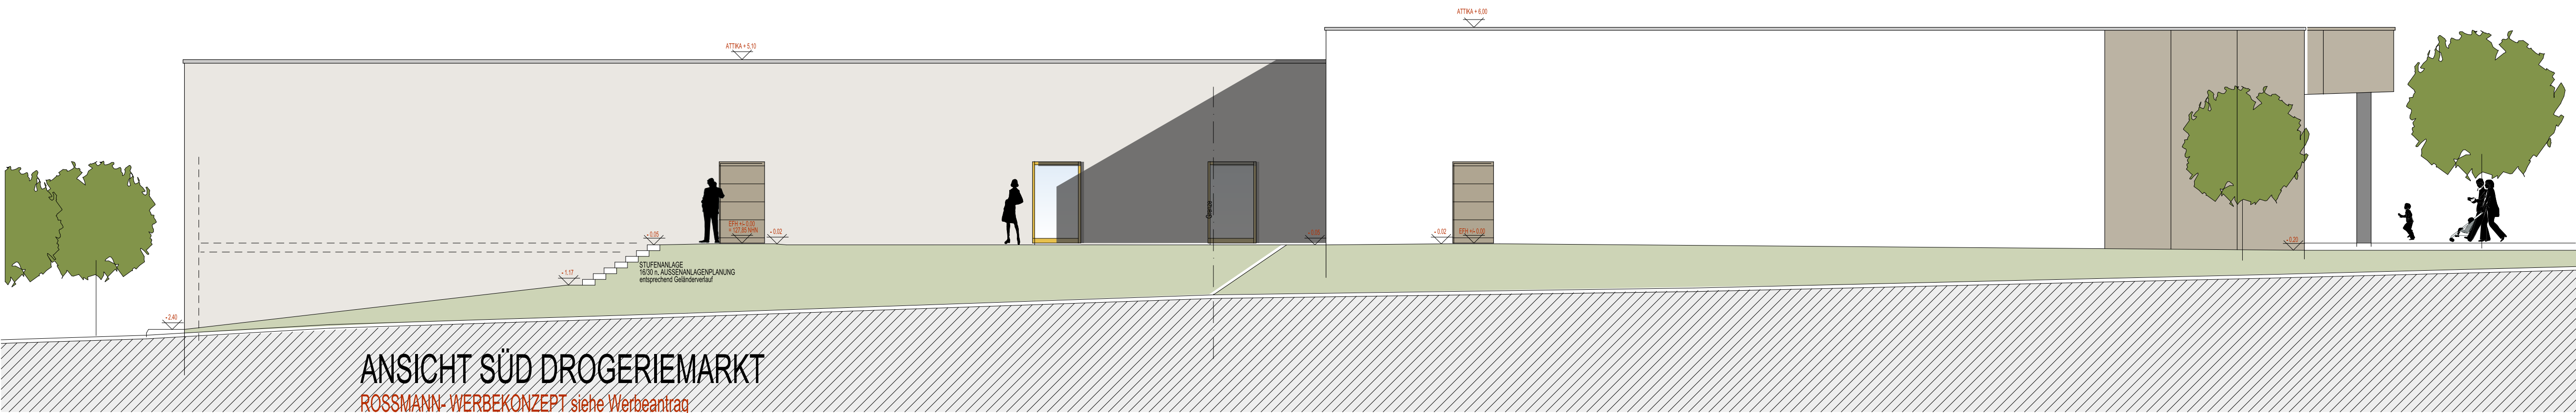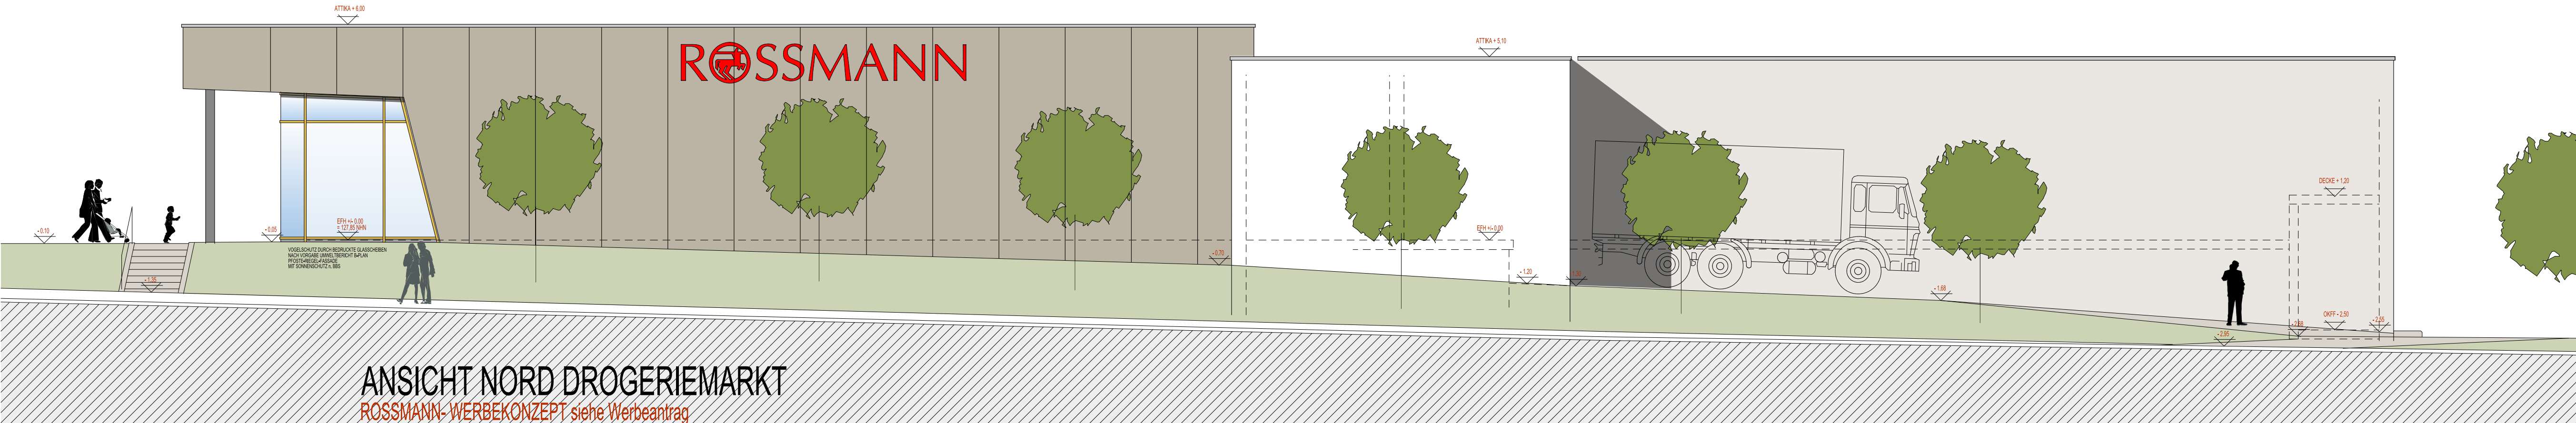


Geringfügige Abweichungen von den Darstellungen der Vorhaben- und Erschließungsplan sind zulässig sofern die Abweichungen den Festsetzungen des Bebauungsplans nicht widersprechen.

eicker	architekten	Planungsphase	BAUANTRAGSPLANUNG
Projekt	19-179 - NEUAUSRICHTUNG DES NVZ AUEFELD HIER: NEUBAU EINES DROGERIEMARKTS AUEFELD 9 - 13 34346 HANN. MÜNDE	Inhalt	DROGERIEMARKT SCHNITT - ANSICHTEN
Auftraggeber*in	CARLUS RETAIL 12 GMBH BILLENWEG 43 21465 WENTORF BEI HAMBURG	Plan-Nr.	BA - R-03
Auftraggeber*in		Maßstab	1:100
Auftraggeber*in		Datum	21.06.2022
Auftraggeber*in		Bearbeiter*in	GV
Auftraggeber*in		Erbauführer*in	

GIMTER STRASSE

AUEFELD

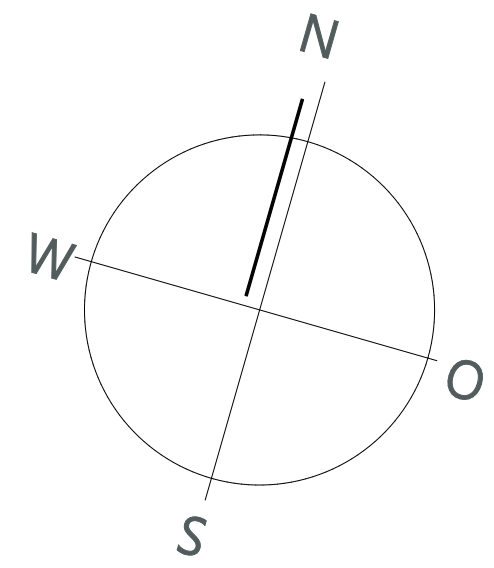

Geringfügige Abweichungen von den Darstellungen der Vorhaben- und Erschließungsplan sind zulässig sofern die Abweichungen den Festsetzungen des Bebauungsplans nicht widersprechen.

	Handfeuermelder intern		Handfeuermelder
	Feuerlöscher		Blitzableuchte
	Notausgänge / Rettungsweg		Feuerweh-Informationszentrale
	Rauch-Wärmeabzugsanlage		Feuerwehr-Schlüsseldepot
	Bedenstelle der RWA		Brandmeldezentrale
	AuSchR		Wandhydrant
entspr. den Richtlinien über automatische Schabellen in Rettungswegen			
	BRANDWAND		WAND FÜR AB FEUERGESCHÜTZE
	NOTWENDIGER FLUR		WAND FÜR AB FEUERWELDER ETC
	WÄNDE / DECKE BW / F90AB / T-30-RS		LAGE UND ANZAHL NACH BRANDSCHUTZKONZEPT

eicker architekten	Planungsphase	BAUANTRAGSPLANUNG	
Projekt	19-179 - NEUANSICHTUNG DES NVZ AUEFELD	Inhalt	DROGERIEMARKT DF - DACHHAUFSICHT
Adresse	HERFACHMARKT AUEFELD 19 - 13 94346 HAHN, MÜNCHEN	Plan-Nr.	BA - R-02
Auftraggeber*in	CARLUS RETAIL 12 GMBH BILLEVEG 43 21465 WENTORF BEI HAMBURG	Datum	21.06.2022
Auftraggeber*in		Maßstab	1:100
		Bearbeiter*in	GV
		Entwurfsverfasser*in	