

Vorhaben- und Erschließungsplan

zum Vorhabenbezogenen Bebauungsplan Nr. 049

1. Änderung, "Nahversorgungszentrum Königshof"



- LEGENDE:
- REWE -Markt
 - Gebäude vorhanden
 - Kundenstellplatz
 - Grünfläche
 - Flurstücksgrenze
 - 52/92 Flurstücksnummer

LAGEPLAN
M 1 : 500

Präambel


Der Vorhaben- und Erschließungsplan wurde als Bestandteil der 1. Änderung des Vorhabenbezogenen Bebauungsplanes Nr. 049 "Nahversorgungszentrum Königshof" vom Rat der Stadt Hann. Münden mit als Satzung beschlossen.

Hann. Münden, 13.09.2021
Der Bürgermeister
gez. Harald Wegener


Übersichtslageplan




Plangebiet

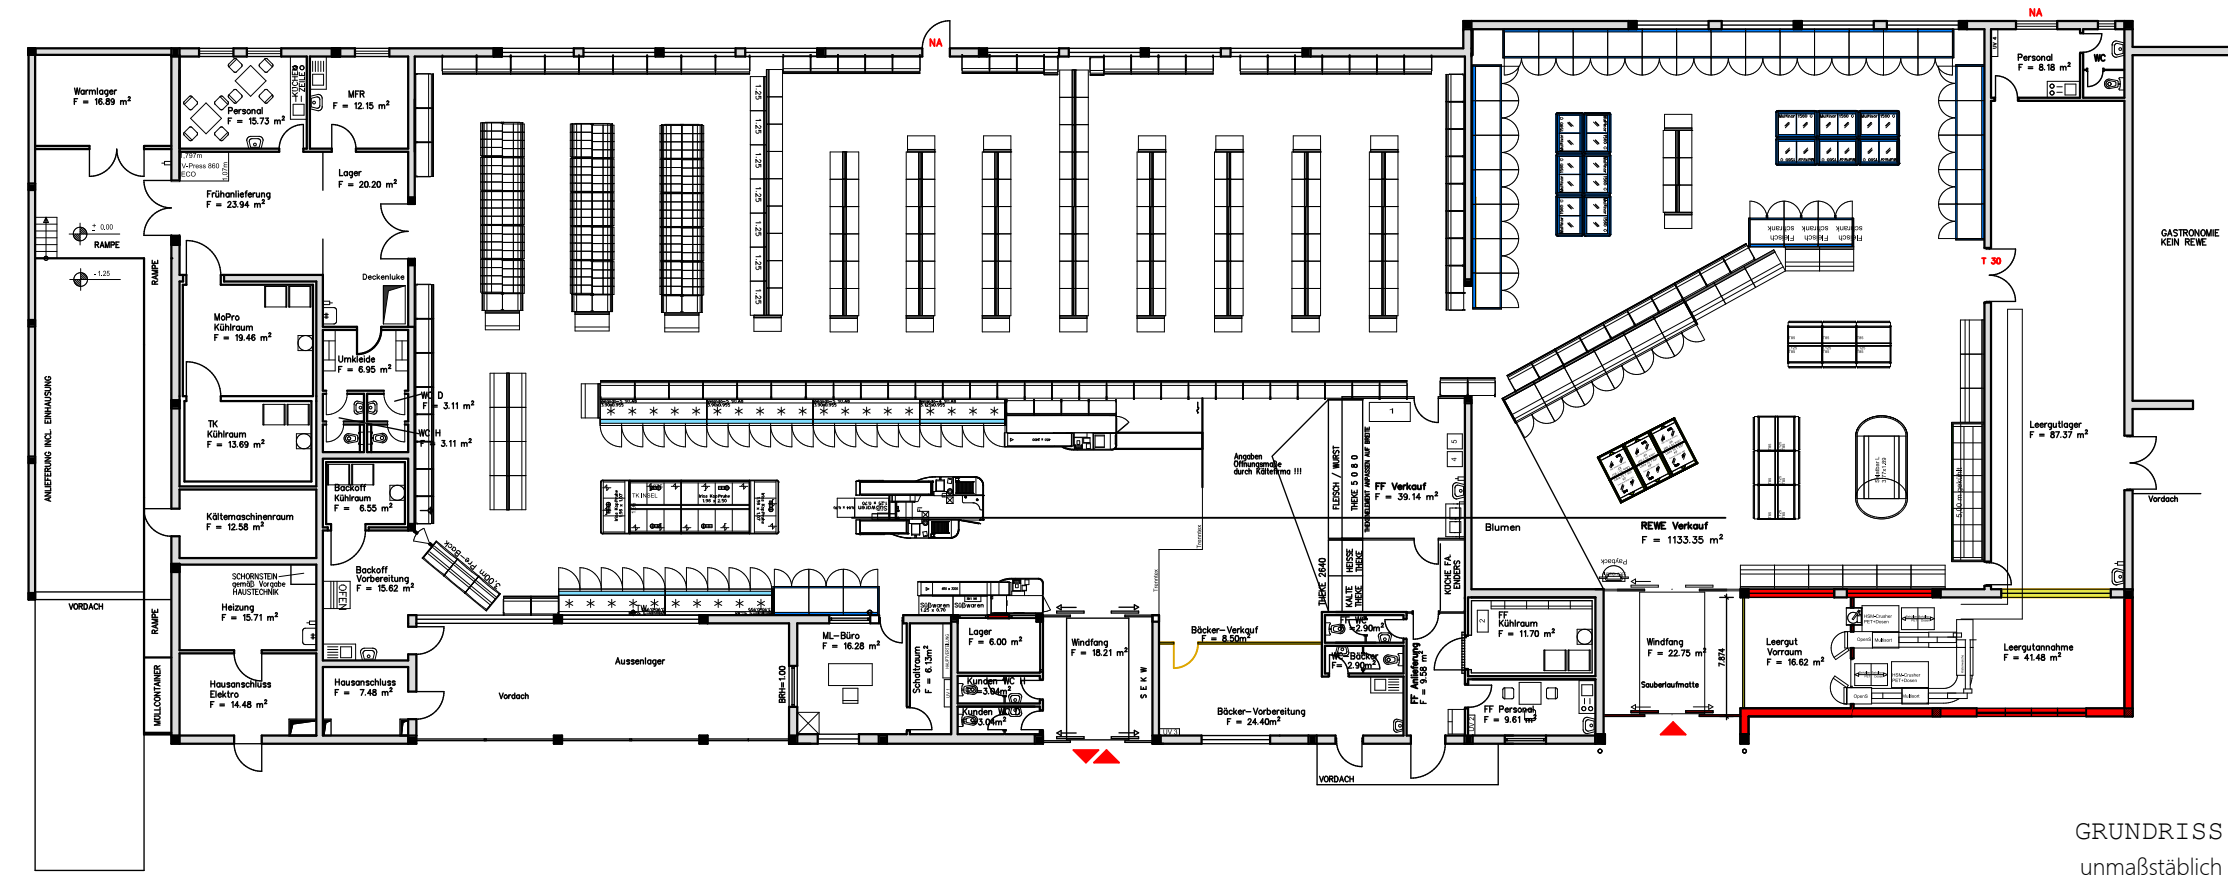

GRUNDRISS
unmaßstäblich

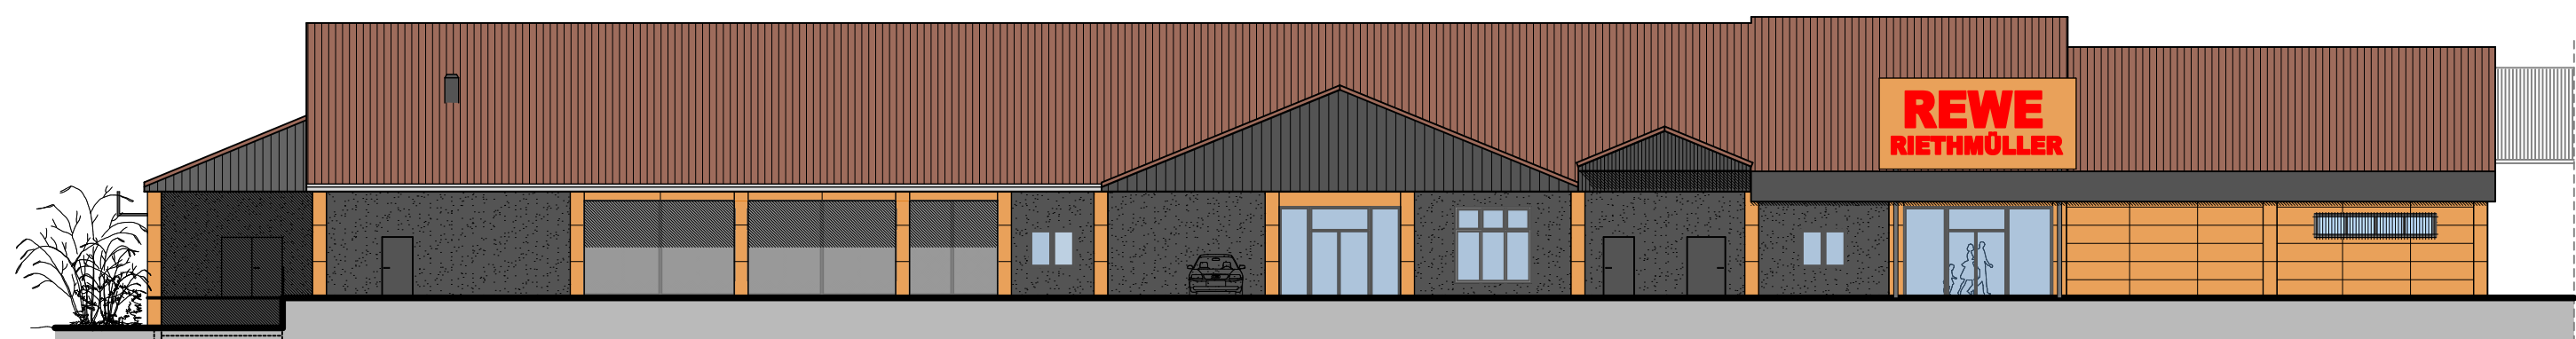

SÜDANSICHT
unmaßstäblich

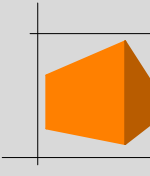 ARCHITEKTURBURO THANHEISER		• Planung • Bauleitung • Altbausanierung • Bauleitplanung • Statik • Projektentwicklung 
FREIER ARCHITEKT – DIPLOMINGENIEUR		Lindenstraße 13, 37351 Dingelstädt Tel. (036075) 62207 Fax (036075) 61301 E-Mail: architekt-thanheiser@t-online.de
MAßSTAB : M 1 : 500	Vorhabenbezogener Bebauungsplan Nr. 049 1. Änderung "Nahversorgungszentrum Königshof" Vorhaben– und Erschließungsplan	BEARBEITER : Thanheiser
DATUM : Jan 2021		GEZEICHNET : Klaus
PROJEKT-NR. :	VORHABENTRÄGER REWE–Markt GmbH Oststraße 75 22844 Norderstedt	BAUHERR :
BLATT-NR.		ARCHITEKT :

Dieses Projekt nebst Anlagen darf ohne unsere Genehmigung weder vervielfältigt noch ganz oder teilweise anderweitig verwendet oder Dritten zugänglich gemacht werden; es gilt ausnahmslos –URHSCHG– in derzeit gültigen Fassung, alle Urheberrechte bleiben vorbehalten. Bei Rückfragen bitte Projekt-Nr. und Datum angeben.