


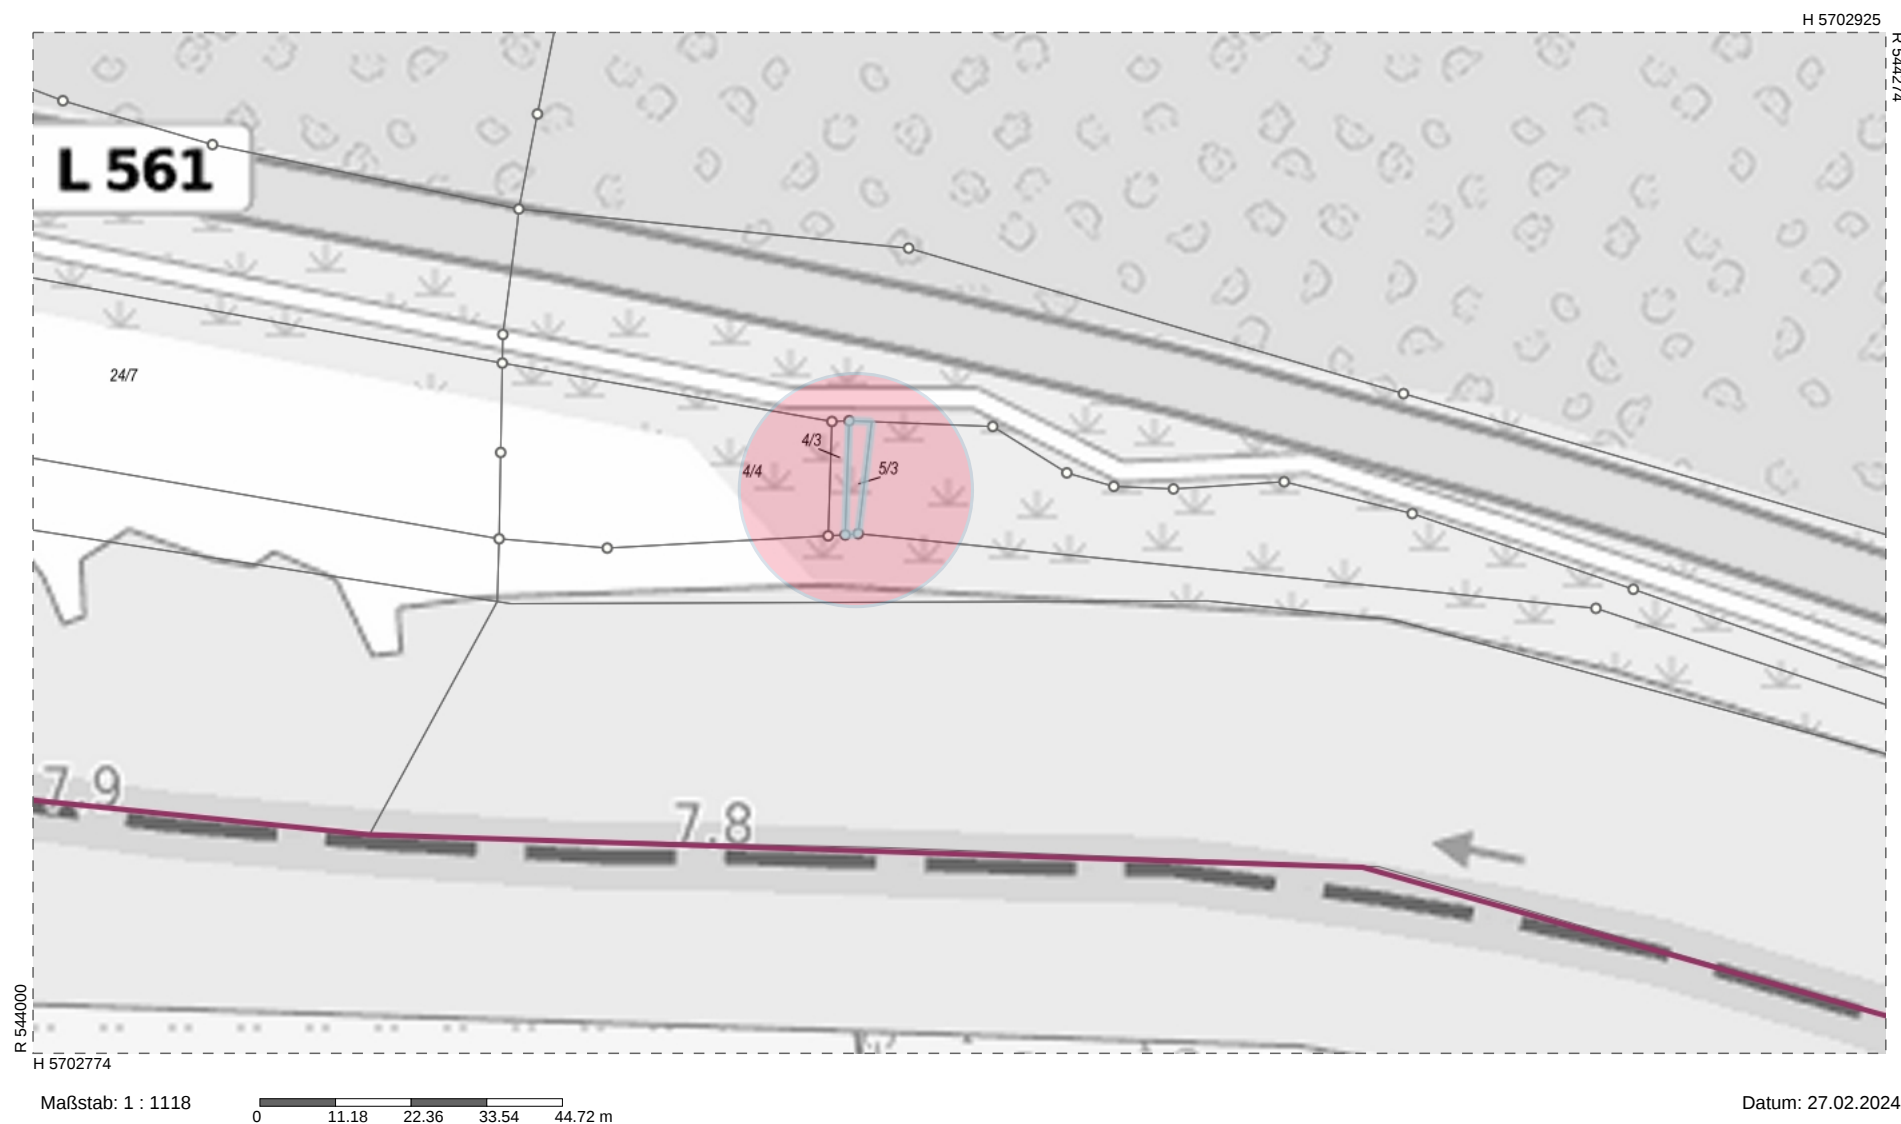

Fläche: 42 m²
Nutzung: Laubholz

Erreichbarkeit:
Fuß/Radweg an der L 561