

1. Änderung zum Bebauungsplan Nr. 3 "Unter dem kleinen Felde"



Gemeinde LIPPOLDSHAUSEN Landkreis Münden

Entwurf beschlossen am *Feb. 1968*

Bgm. u. G. Dir. *hage* Beigeordneter

Die 1. Änderung zum Bebauungsplan Nr. 3 "Unter dem kleinen Felde" wurde vom Rat der Gemeinde am 11.4.1968 als Satzung beschlossen.  
Lippoldshausen, den 11.4.1968

*hage*  
Bürgermeister u. Beigeordneter  
Gemeindedirektor

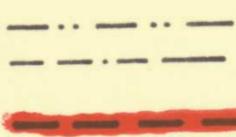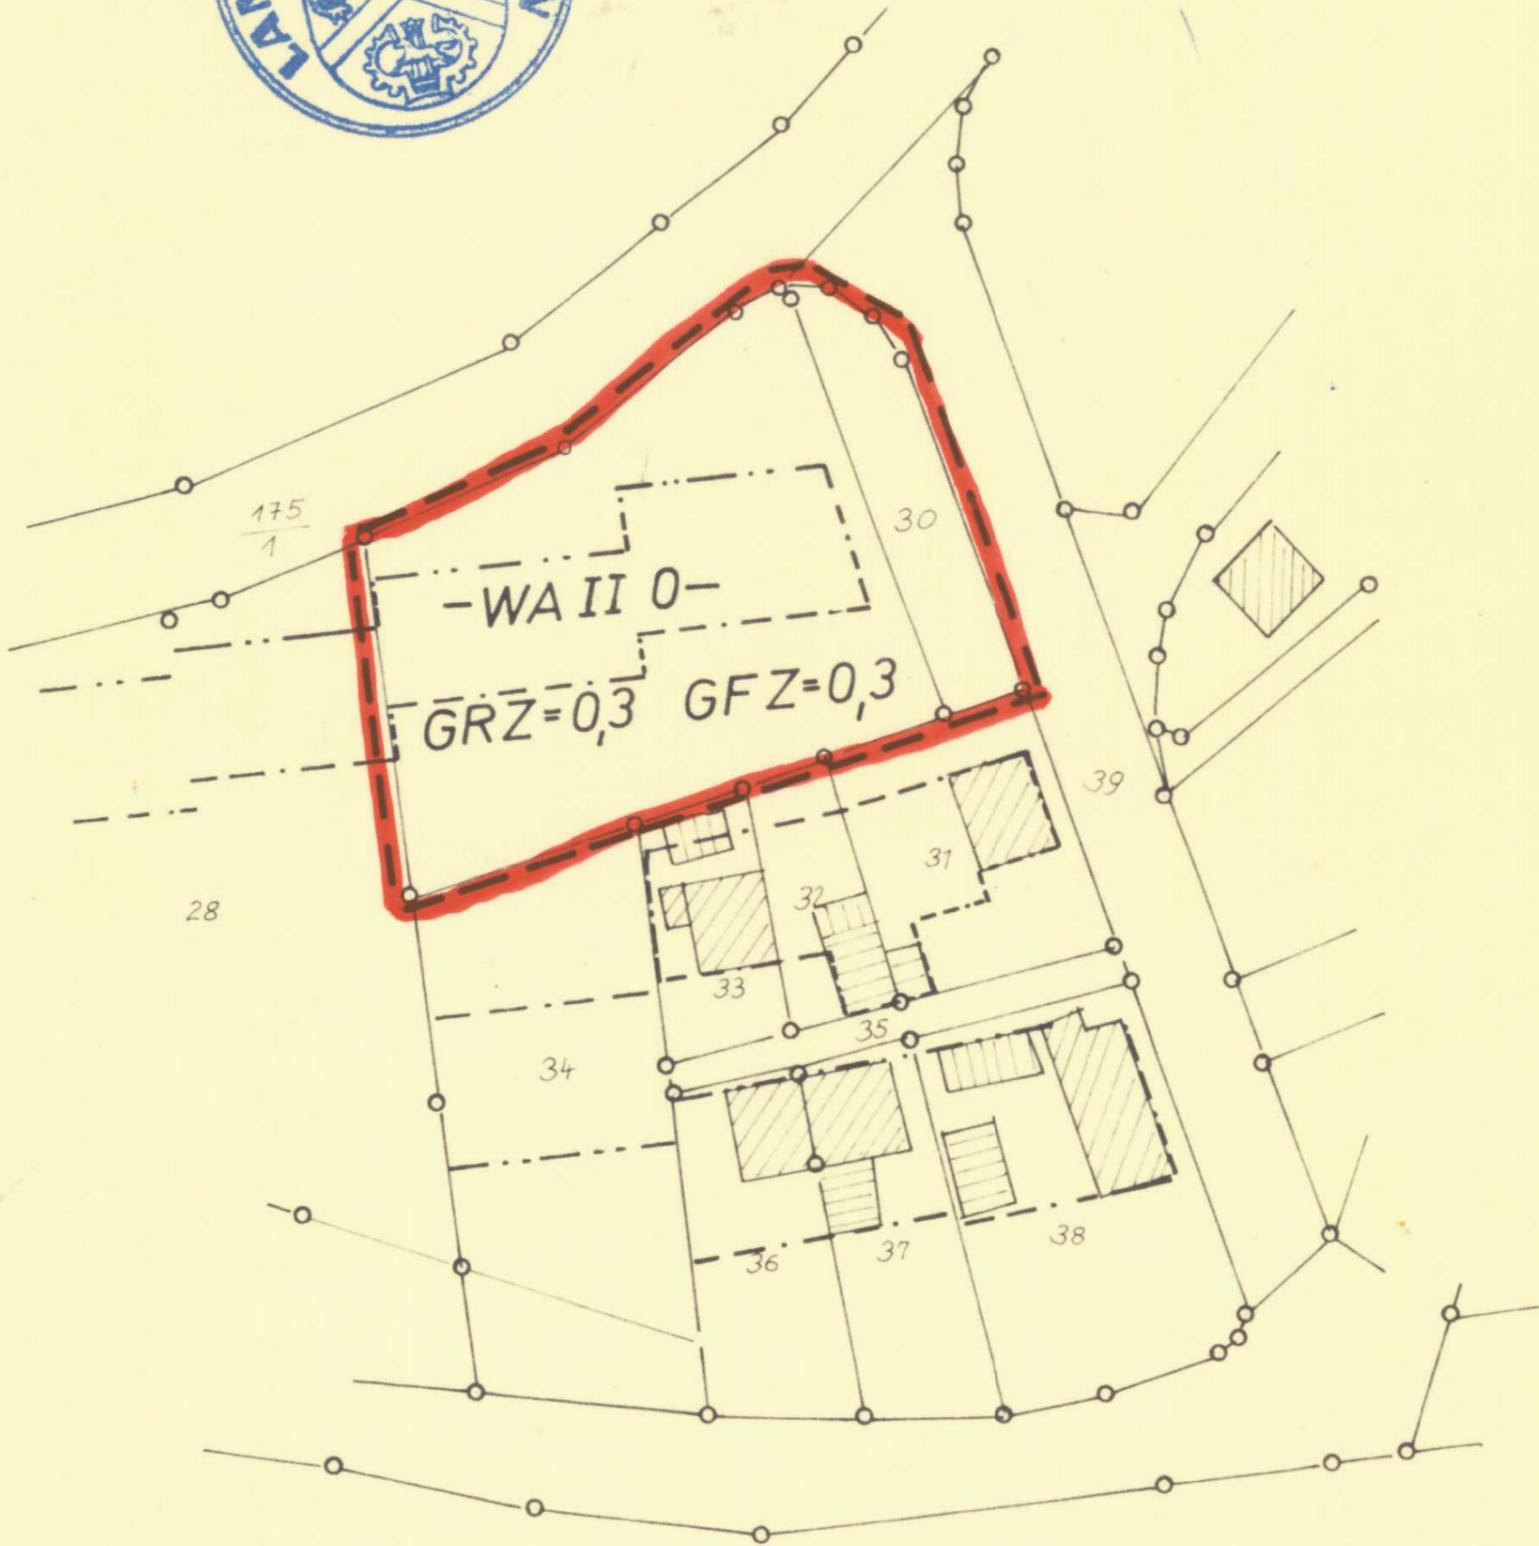

Baulinie  
Baugrenze  
Grenze des Geltungsbereiches

M.1:1000

Bearbeitet: Kreisbauamt Münden  
Münden, den 19.2.68

*W. G. ...*  
Kreisoberbaurat

*DM*